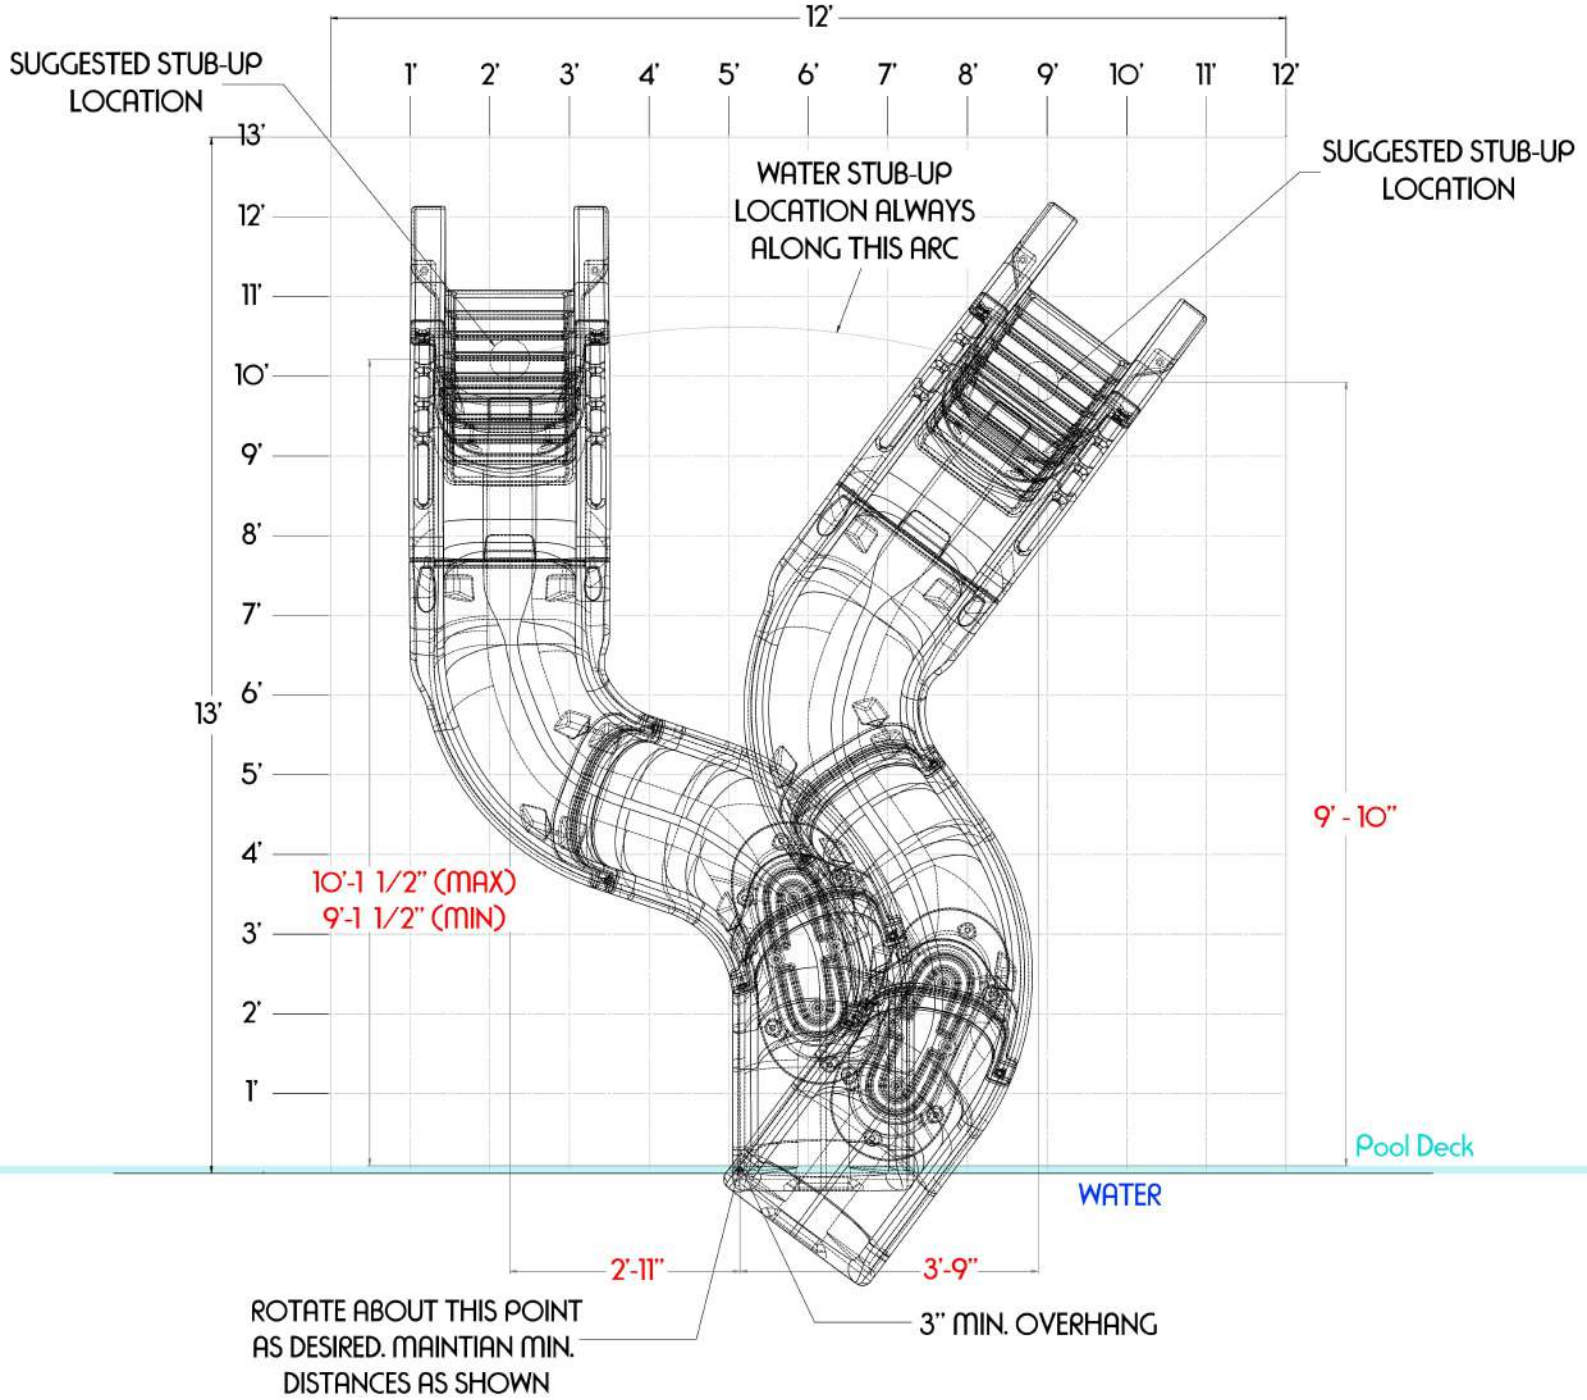
12'
1' 2' 3' 4' 5' 6' 7' 8' 9' 10' 11' 12'
SUGGESTED STUB-UP LOCATION
SUGGESTED STUB-UP LOCATION
WATER STUB-UP LOCATION ALWAYS ALONG THIS ARC
13'
12'
11'
10'
9'
8'
7'
6'
5'
4'
3'
2'
1'
13'
10'-1 1/2" (MAX)
9'-1 1/2" (MIN)
9' - 10"
Pool Deck
WATER
2'-11"
3'-9"
ROTATE ABOUT THIS POINT AS DESIRED. MAINTIAN MIN. DISTANCES AS SHOWN
3" MIN. OVERHANG