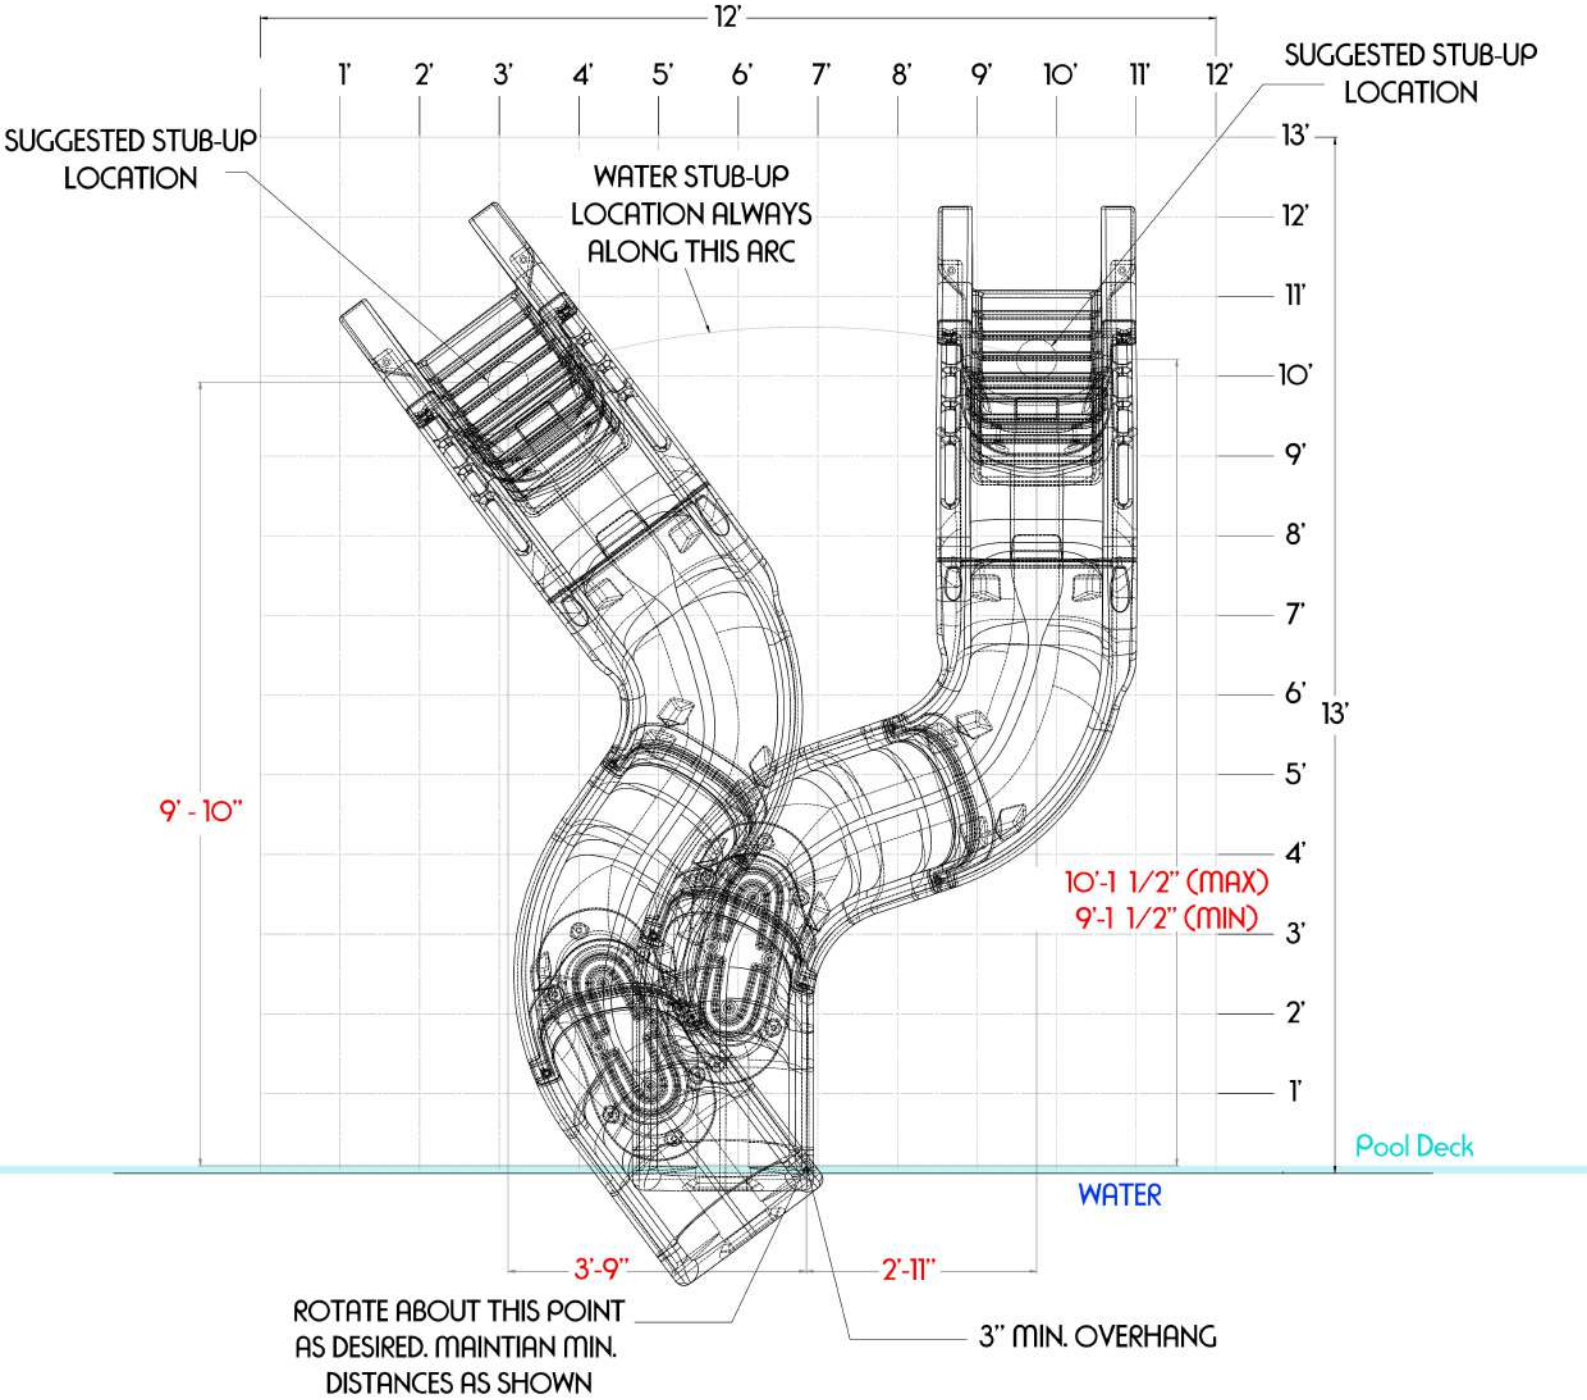
12'
1' 2' 3' 4' 5' 6' 7' 8' 9' 10' 11' 12'
SUGGESTED STUB-UP LOCATION
SUGGESTED STUB-UP LOCATION
WATER STUB-UP LOCATION ALWAYS ALONG THIS ARC
13' 12' 11' 10' 9' 8' 7' 6' 5' 4' 3' 2' 1'
13'
9' - 10"
10'-1 1/2" (MAX)
9'-1 1/2" (MIN)
Pool Deck
WATER
3'-9"
2'-11"
ROTATE ABOUT THIS POINT AS DESIRED. MAINTIAN MIN. DISTANCES AS SHOWN
3" MIN. OVERHANG